

Département :
BOUCHES DU RHONE

Commune :
EYRAGUES

Section : BX
Feuille : 000 BX 01

Échelle d'origine : 1/1000
Échelle d'édition : 1/1500

Date d'édition : 08/02/2022
(fuseau horaire de Paris)

Coordonnées en projection : RGF93CC44
©2017 Ministère de l'Action et des Comptes publics

DIRECTION GÉNÉRALE DES FINANCES PUBLIQUES


EXTRAIT DU PLAN CADASTRAL

Le plan visualisé sur cet extrait est géré par le centre des impôts foncier suivant :
TARASCON
Avenue Pierre Sémard 13150
13150 TARASCON
tél. 04 90 99 12 19 -fax 04 90 99 12 56
cdif.tarascon@dgif.finances.gouv.fr

Cet extrait de plan vous est délivré par :

cadastre.gouv.fr

Sections cadastrales

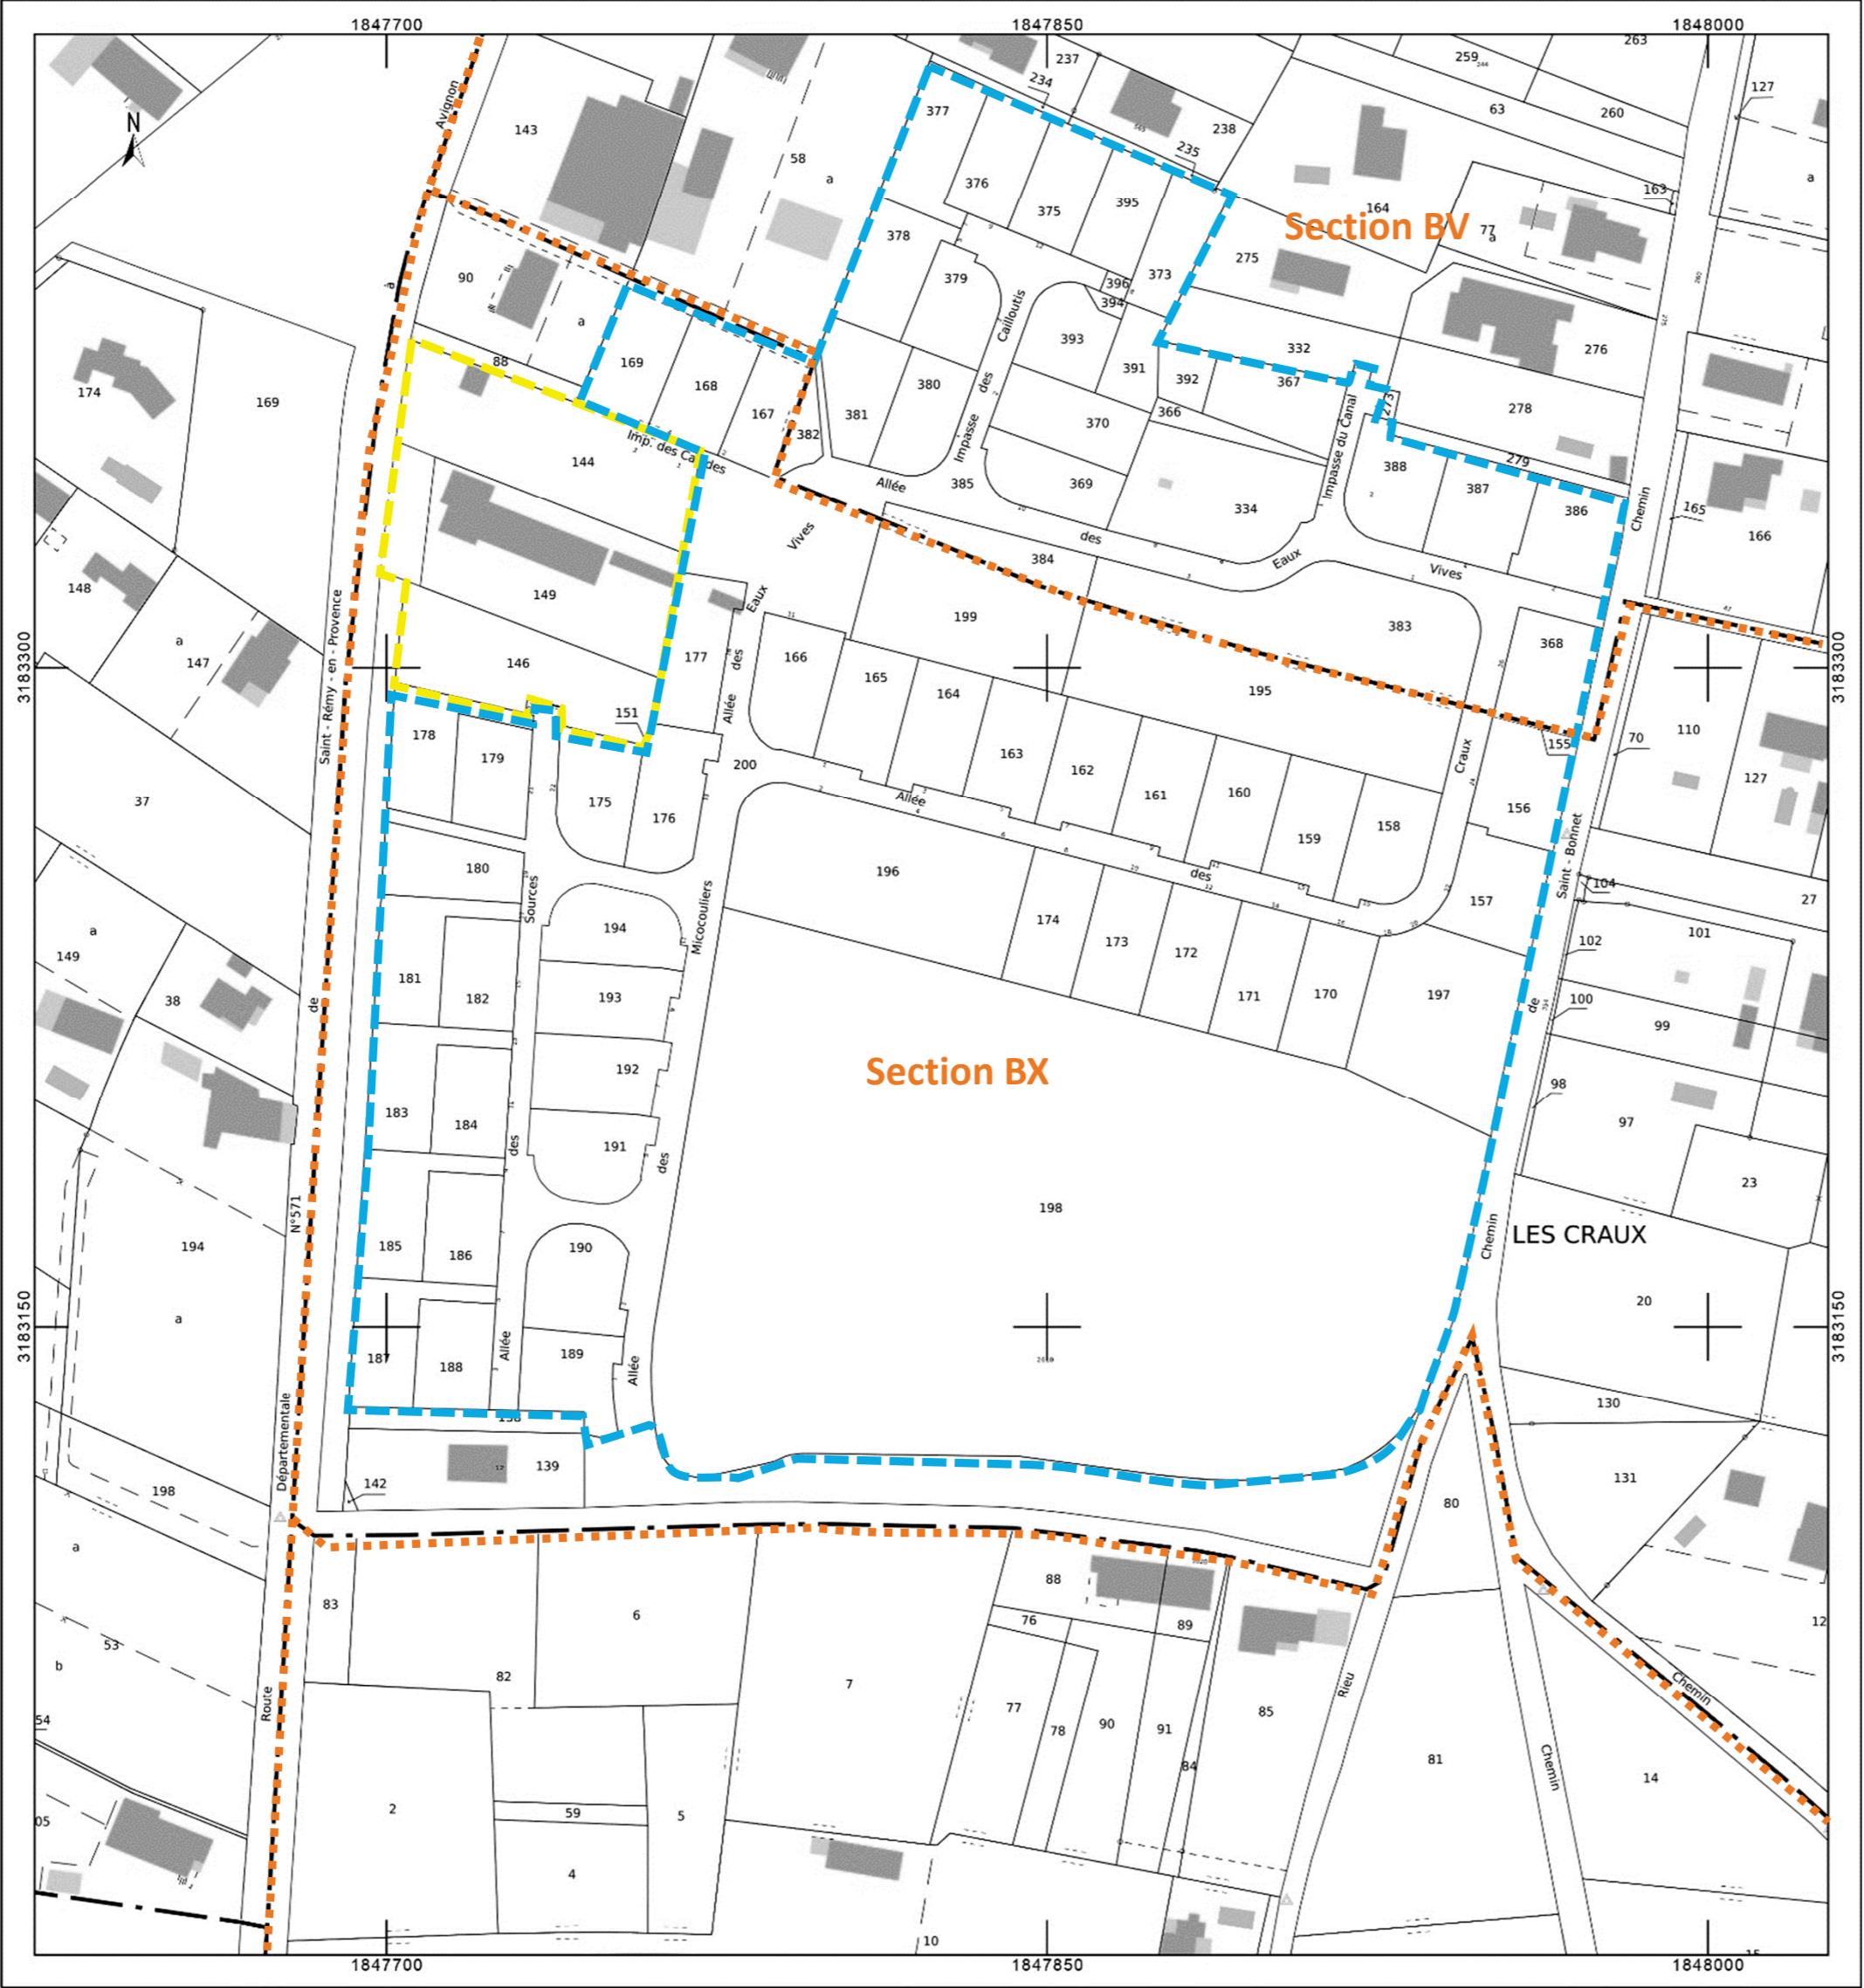

Parcelles soumises à TA
majorée 6%
Secteur Les Craux Sud

parcelles	parcelles
BV386	BV382
BV387	BX168
BV388	BX169
BV334	BX170
BV366	BX171
BV367	BX172
BV368	BX173
BX155	BX174
BX156	BX175
BX157	BX176
BX158	BX177
BX159	BX178
BX160	BX179
BX161	BX180
BX162	BX181
BX163	BX182
BX164	BX183
BX165	BX184
BX166	BX185
BV369	BX186
BV370	BX187
BV391	BX188
BV394	BX189
BV392	BX190
BV393	BX191
BV373	BX192
BV395	BX193
BV375	BX194
BV376	BX195
BV377	BV383
BV378	BX196
BV379	BV384
BV380	BX199
BV381	BX197
BX167	BX198

Parcelles soumises à TA
majorée 20%
Secteur Les Craux Sud BIS

parcelles
BX144
BX149
BX146